
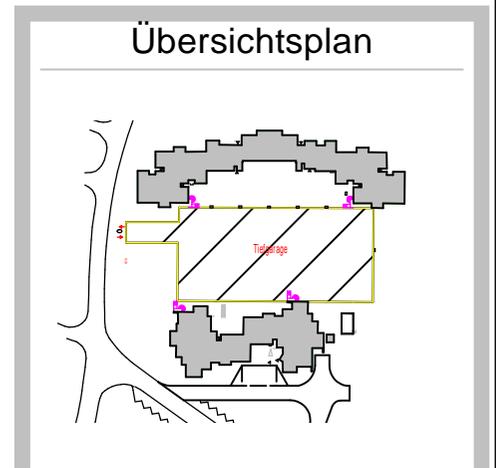


# FLUCHT- UND RETTUNGSPLAN

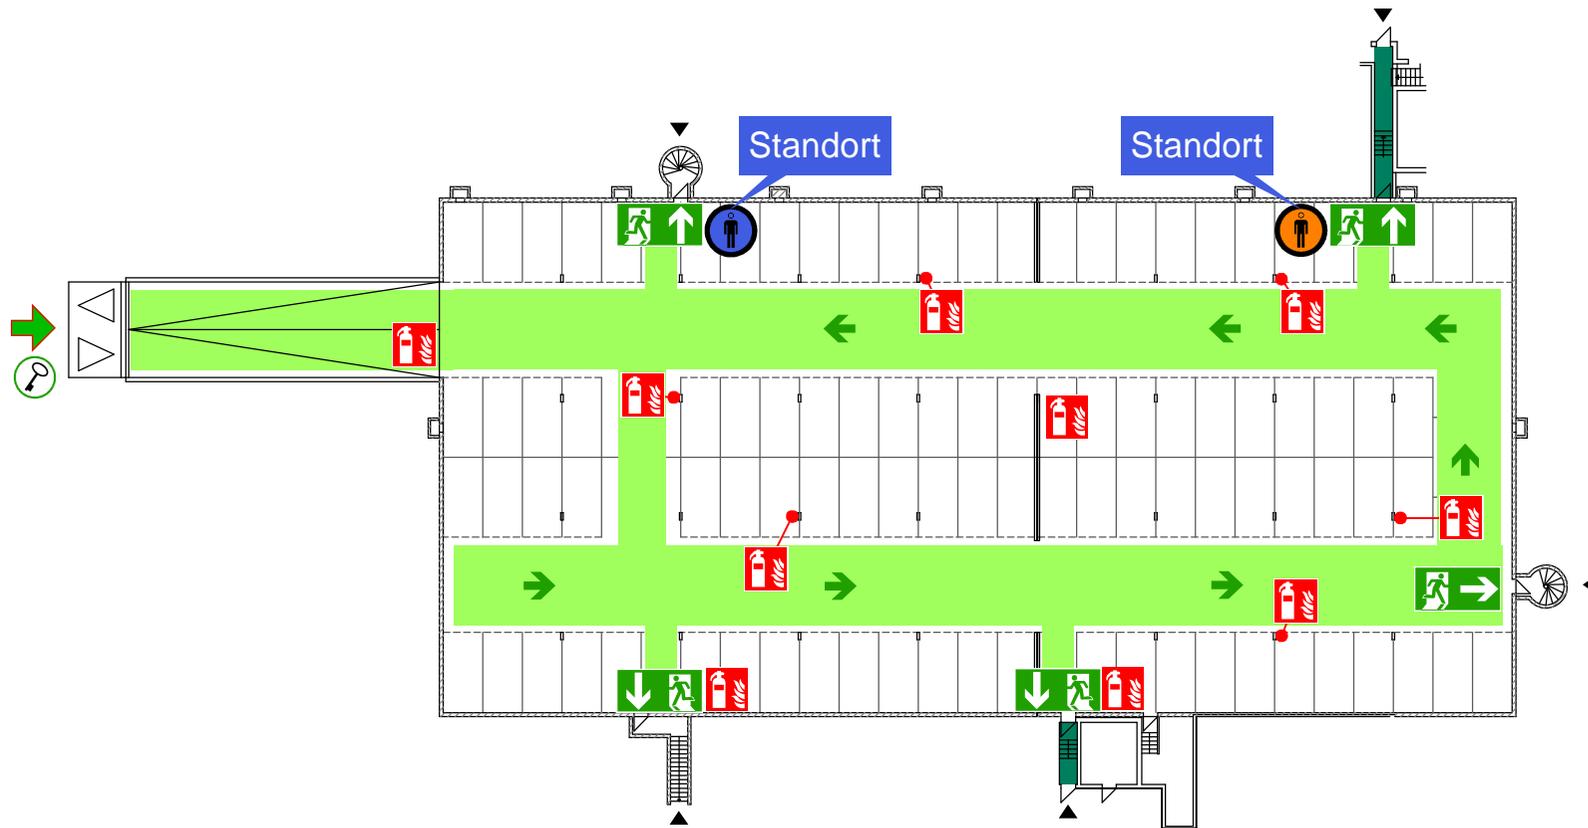

## Verhaltensregeln

### Brandfall

- Brandmelder betätigen
- Telefon-Nr. (Tel.-Nr.) anrufen
- Ihren Namen und den Ort angeben
- Fenster und Türen schließen (nicht abschließen)
- Anweisungen der Feuerwehr beachten

### Evakuierung

- Elektrische Geräte ausschalten
- Anweisungen der Feuerwehr beachten
- Sofort in Sicherheit bringen, nicht rennen
- Zur Sammelstelle außerhalb des Gebäudes begeben

### Legende:



Objekt: Musterobjekt Musteranschrift	
Gebäude: Mustergebäude	Geschoss: Untergeschoss
Stand: 25.10.2014	Plan-Nr.: 2014
Planersteller:	

