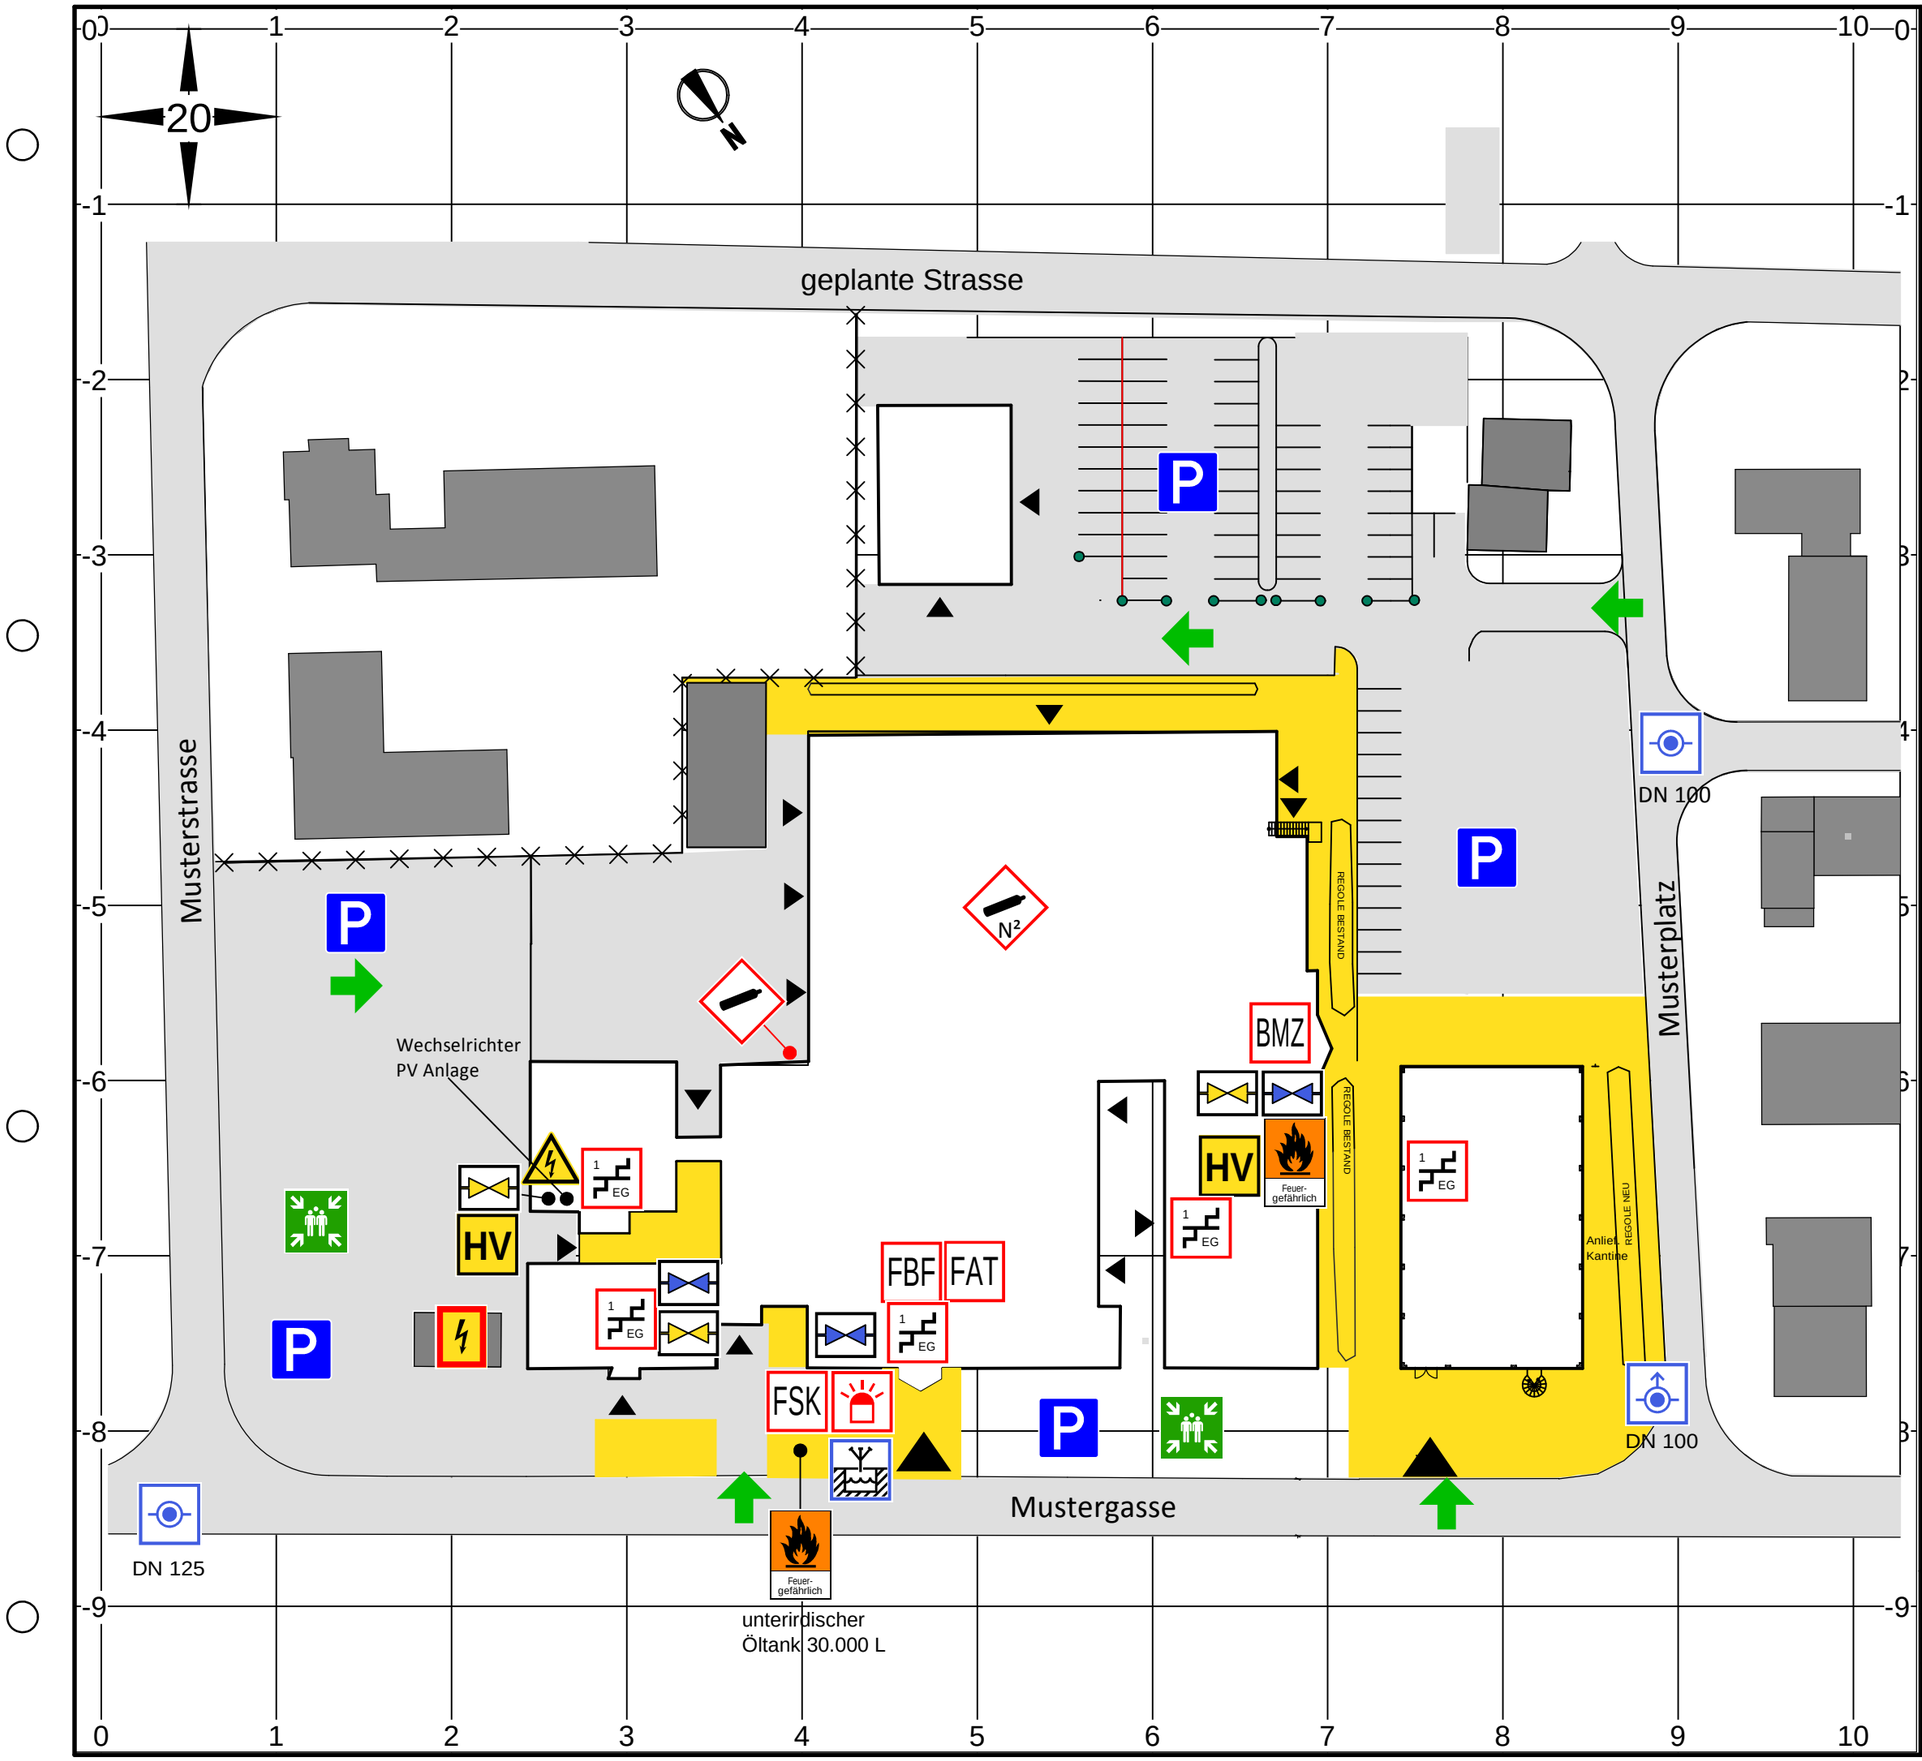

Legende:

Legende

- Grundfläche von Gebäuden
- Befahrbare Fläche
- Transformator
- Treppe erreichbare Geschosse
- Hauptverteilung
- Warnung vor gefährlicher elektrischer Spannung
- Feuergefährlich
- Parkplatz
- Gasflasche
- Feuerwehrschlüsselkasten
- Hauptzugang
- Feuerwehr-Bedienfeld
- Nebenzugang
- Feuerwehr-Anzeigetableau
- Hauptzufahrt
- Brandmelderzentrale
- Sammelstelle
- Blitzleuchte
- Absperrschieber Gas
- Löschwasser-Sauganschluss, unterflur
- Löschwasser-Sauganschluss, überflur
- Löschwasserbehälter, unterirdisch
- Nicht befahrbare Fläche
- Nord-Zeiger
- Absperrschieber Wasser
- Flucht Spindelttreppe
- Fluchttreppe

Objekt:	Musterobkekt Musterstarsse 10, 7777 Musterstadt		
Gebäude:	Spedition	*Geschoss:*	Lageplan
Stand:	01.12.2014	*Plan-Nr.:*	2014 - 01
Planersteller:			
Maßstab:	**1:700**		

HOTTMANN Brandschutzbüro